


2024 Brandschutz
Treppenhaus / Flur / Türen / RWA /
Abschlüsse / Verglasung Galerie

PROJEKT	Mehrzweckhalle Lengwil 8574 Oberhofen - Lengwil	PLAN NR.	
BAUHERR	Primarschulgemeinde Oberhofen - Lengwil Hauptstrasse 7, 8574 Lengwil TG	DATUM	7.7.2023
BETREFF	Untergeschoss	M.: 1:150	VERFASSER B.Sch.
PLANUNG	singer architektur ag planung und gestaltung architekturbüro eddi singer, obere seestr. 60, ch-8272 ermatingen tel. 071 / 663 73 83, fax 071 / 663 73 84, e-mail: singer@singerarchitektur.ch	FORMAT	A 3
BAULEITUNG	CONSTRUCO Bau Consulting Immobilien	REVISION	11.12.2023
± 0.00 =	OK fertig EG = ±0.00 = 518.00 m ü. M.		

Die in diesem Plan enthaltenen Ideen, Konzepte, Zeichnungen und Daten bleiben im Eigentum des/der Verfasser/s. Kein Teil der in diesem Plan enthaltenen Informationen darf, auch ausserhalb des Urheberrechtsgesetzes ohne schriftliche Genehmigung des/der Verfasser/s durch Fotokopie, Microfilm oder anderer Verfahren reproduziert oder in eine von Maschinen, insbesondere von Datenverarbeitungsanlagen verwendbare Sprache übertragen werden.

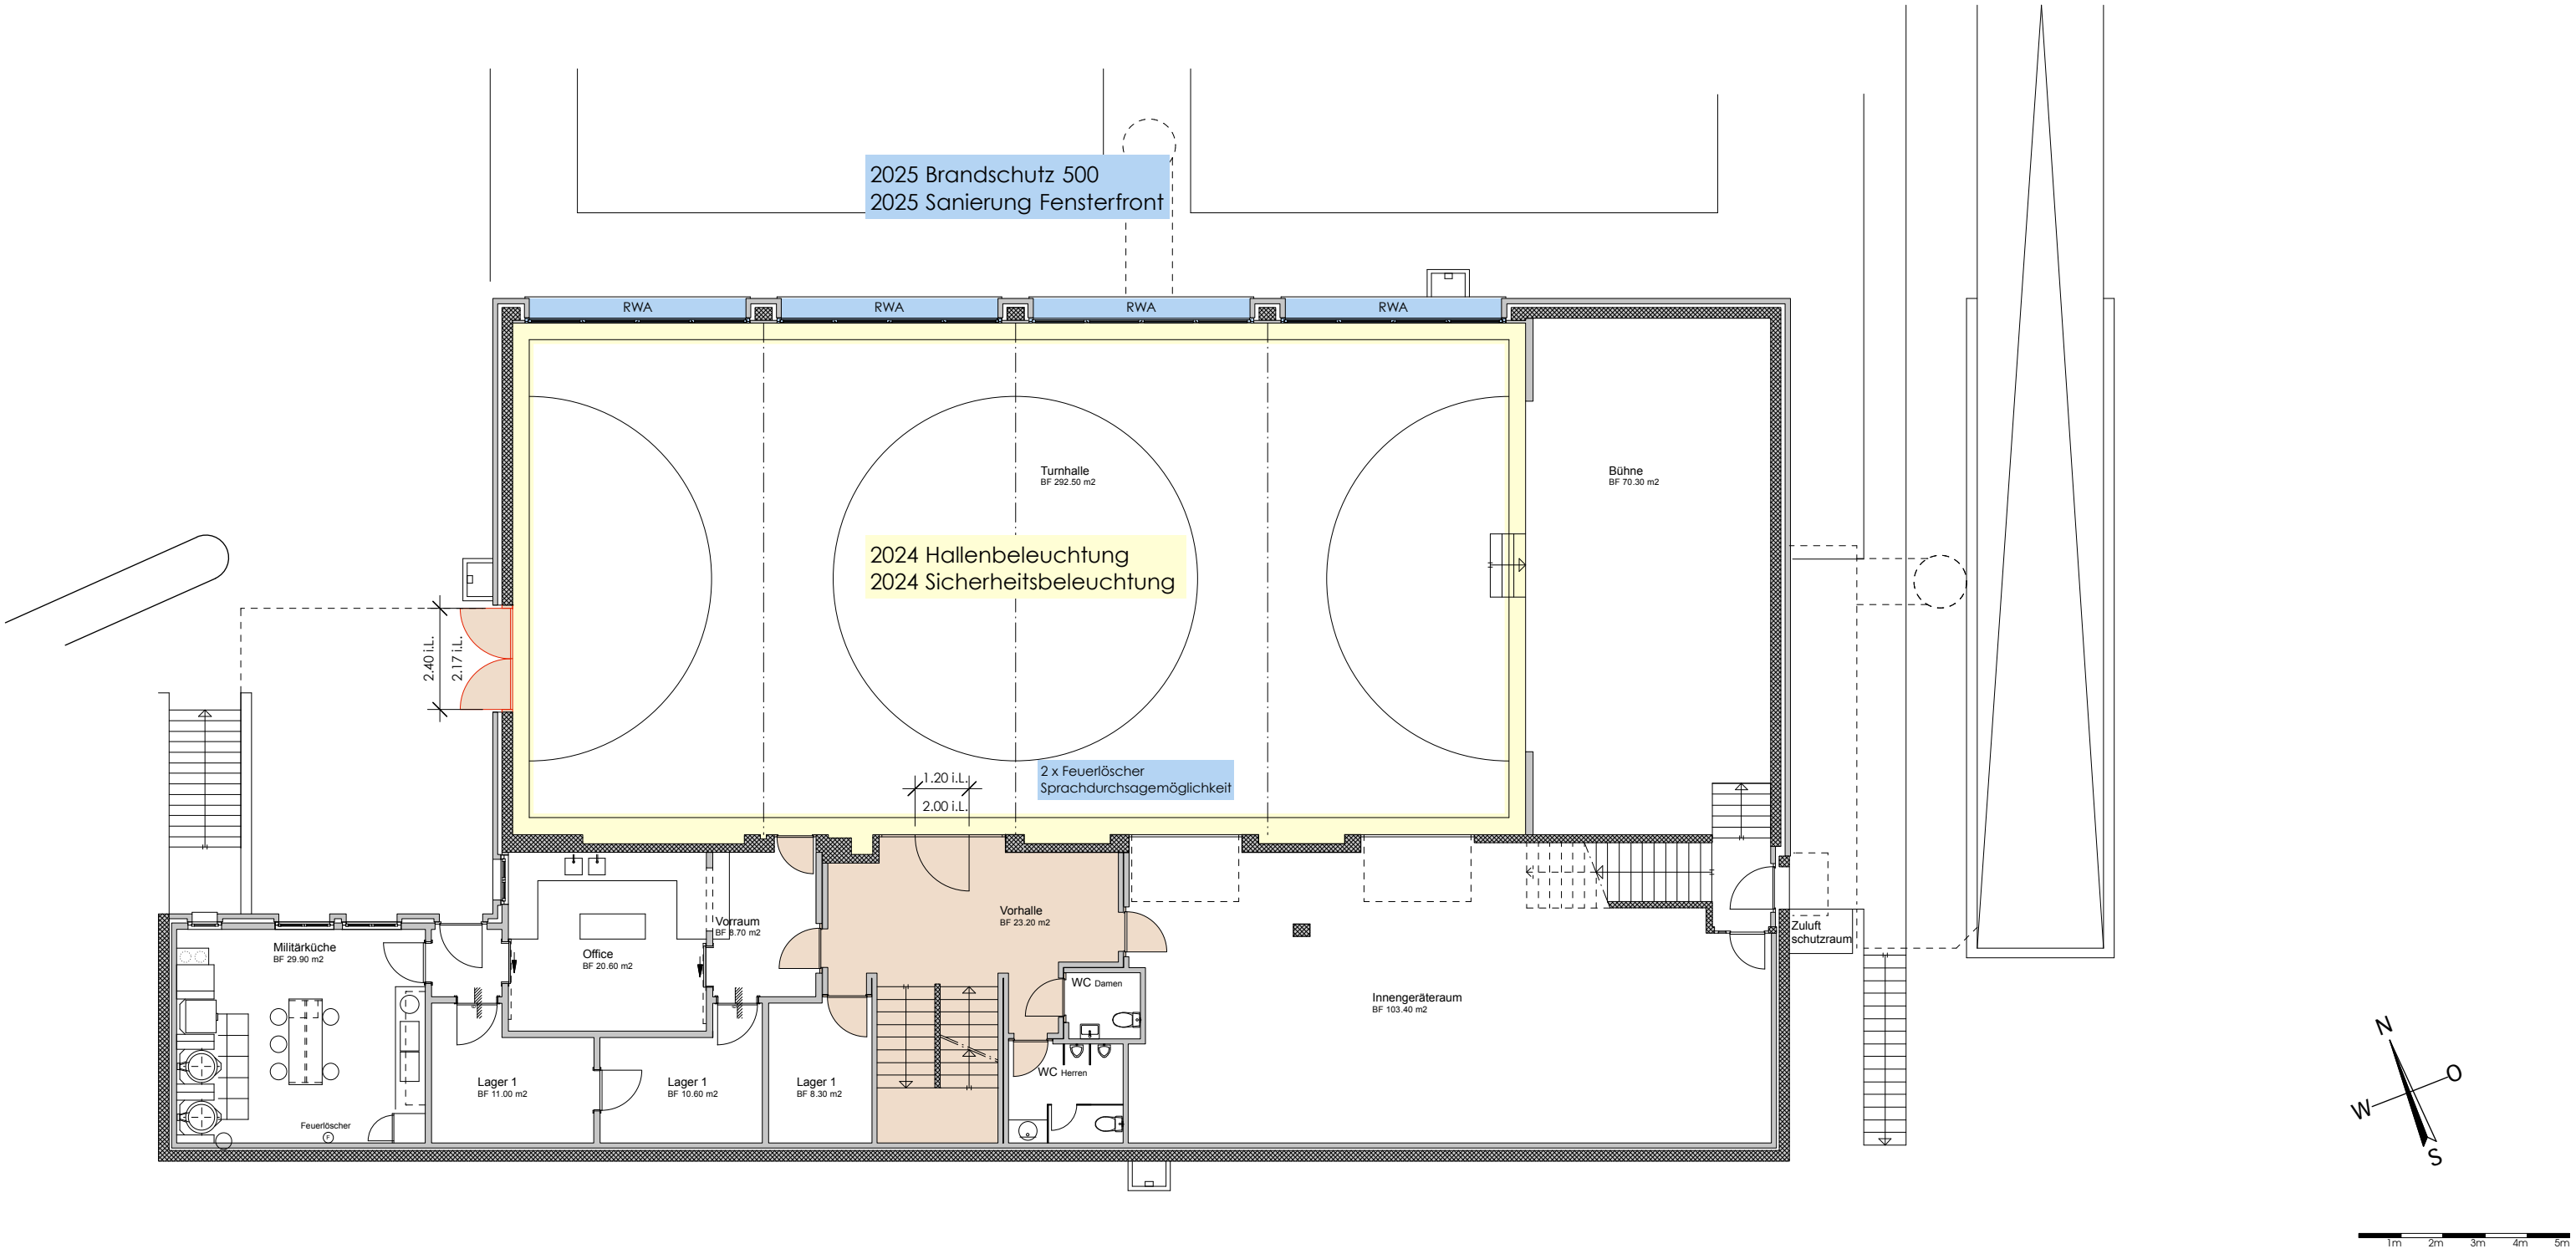


2025 Brandschutz 500
2025 Sanierung Fensterfront

2024 Hallenbeleuchtung
2024 Sicherheitsbeleuchtung

2 x Feuerlöscher
Sprachdurchsagemöglichkeit

2024 Brandschutz
Treppenhaus / Flur / Türen / RWA /
Abschlüsse / Verglasung Galerie

PROJEKT	Mehrweckhalle Lengwil 8574 Oberhofen - Lengwil	PLAN NR.	
BAUHERR	Primarschulgemeinde Oberhofen - Lengwil Hauptstrasse 7, 8574 Lengwil TG	DATUM	7.7.2023
BETREFF	Erdgeschoss	M.: 1:150	VERFASSER B.Sch.
PLANUNG	singer architektur ag planung und gestaltung architekturbüro eddi singer, obere seestr. 60, ch-8272 ermingen tel. 071 / 663 73 83, fax 071 / 663 73 84, e-mail: singer@singerarchitektur.ch	FORMAT	A 3
BAULEITUNG	CONSTRUCO Bau Consulting Immobilien	REVISION	11.12.2023
± 0.00 =	OK fertig EG = ±0.00 = 518.00 m ü. M.		
<small>Die in diesem Plan enthaltenen Ideen, Konzepte, Zeichnungen und Daten bleiben im Eigentum des/der Verfasser/s. Kein Teil der in diesem Plan enthaltenen Informationen darf, auch ausserhalb des Urheberrechtsgesetzes ohne schriftliche Genehmigung des/der Verfasser/s durch Fotokopie, Microfilm oder anderer Verfahren reproduziert oder in eine von Maschinen, insbesondere von Datenverarbeitungsanlagen verwendbare Sprache übertragen werden.</small>			

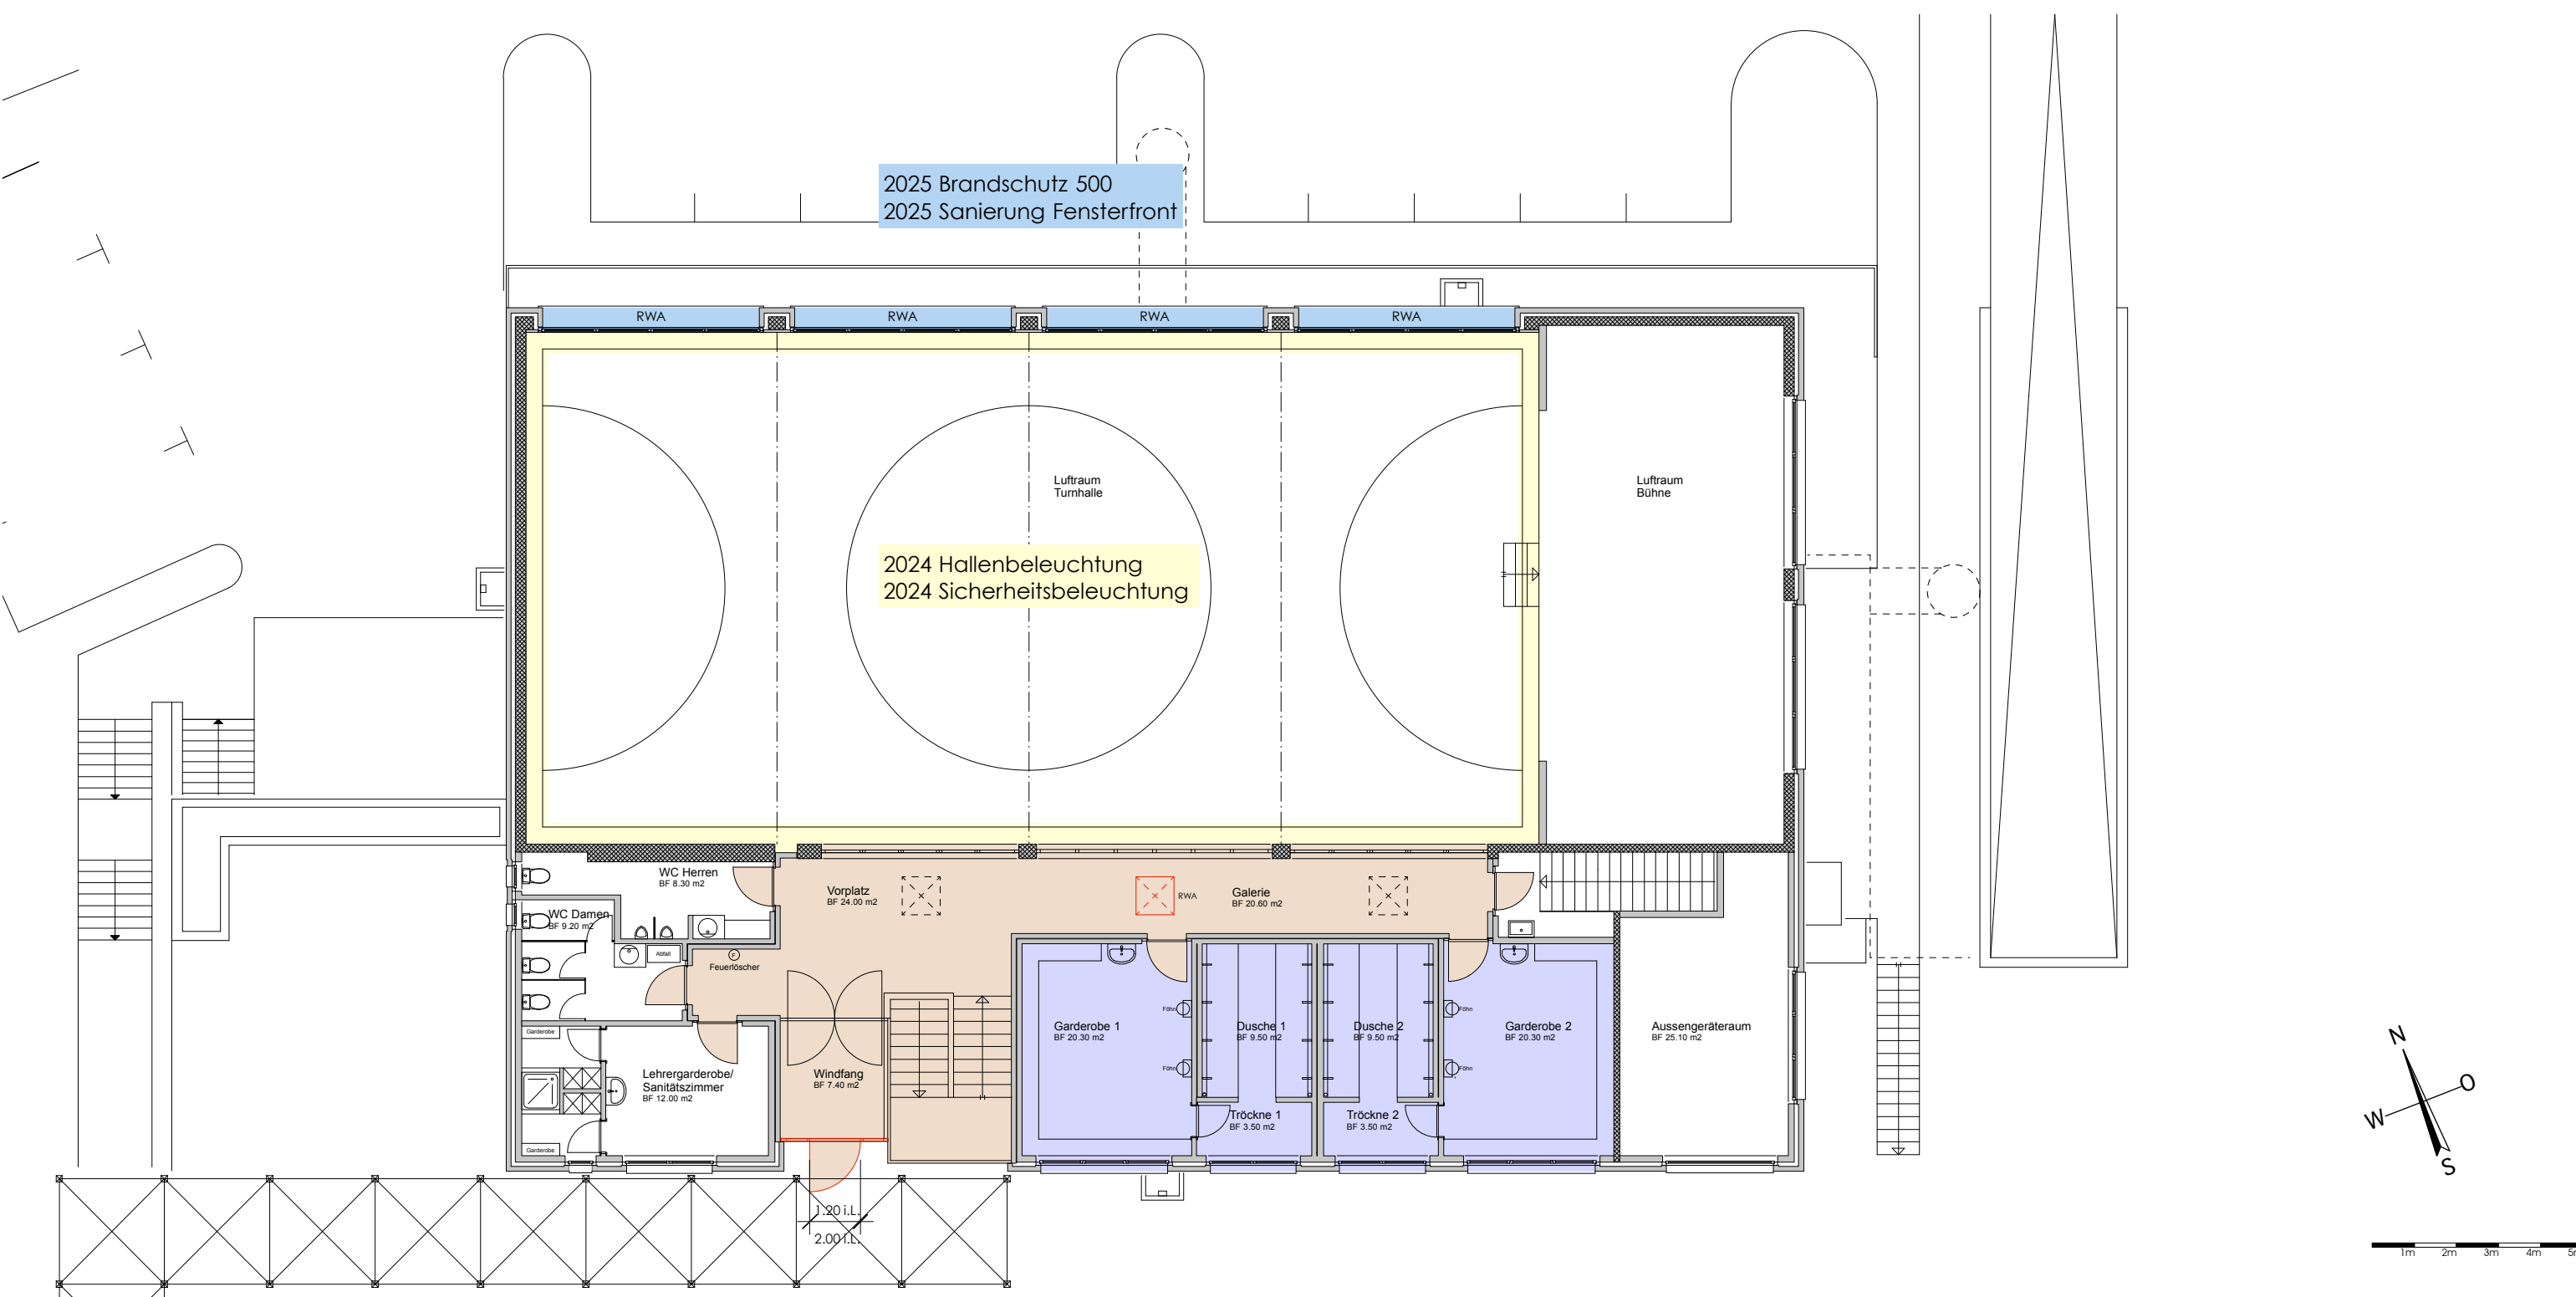

Allwetterplatz

2024 Brandschutz
Treppenhaus / Flur / Türen / RWA /
Abschlüsse / Verglasung Galerie

2024 Sanierung
Sanierung Garderoben / Duschen /
Ersatz Fenster

PROJEKT	Mehrzweckhalle Lengwil 8574 Oberhofen - Lengwil	PLAN NR.	
BAUHERR	Primarschulgemeinde Oberhofen - Lengwil Hauptstrasse 7, 8574 Lengwil TG	DATUM	7.7.2023
BETREFF	Obergeschoss	M.: 1:150	VERFASSER B.Sch.
PLANUNG	singer architektur ag planung und gestaltung architekturbüro eddi singer, obere seestr. 60, ch-8272 ermatlingen tel. 071 / 663 73 83, fax 071 / 663 73 84, e-mail: singer@singerarchitektur.ch	FORMAT	A 3
BAULEITUNG	CONSTRUCO Bau Consulting Immobilien	REVISION	11.12.2023
± 0.00 =	OK fertig EG = ±0.00 = 518.00 m ü. M.		
<small>Die in diesem Plan enthaltenen Ideen, Konzepte, Zeichnungen und Daten bleiben im Eigentum des/der Verfasser/s. Kein Teil der in diesem Plan enthaltenen Informationen darf, auch ausserhalb des Urheberrechtsgesetzes ohne schriftliche Genehmigung des/der Verfasser/s durch Fotokopie, Microfilm oder anderer Verfahren reproduziert oder in eine von Maschinen, insbesondere von Datenverarbeitungsanlagen verwendbare Sprache übertragen werden.</small>			