


- Querlüftung Zu-Abluft
- nachleuchtende Markierungen
- Türe EI 30
- Selbstschliessende Türe
- Notausgang
- Sicherheitsbeleuchtung
- SI-beleuchtetes Rettungszeichen
- Notausgangverschluss SN EN 179 oder bestehender Drehknopfzylinder
- Fluchtweglänge
- Schlüsseldepot
- Horizontaler Fluchtweg
- Vertikaler Fluchtweg
- Feuerwiderstand EI 30
- Feuerwiderstand EI 60
- Feuerwiderstand EI30-RF1
- Feuerwiderstand EI60-RF1

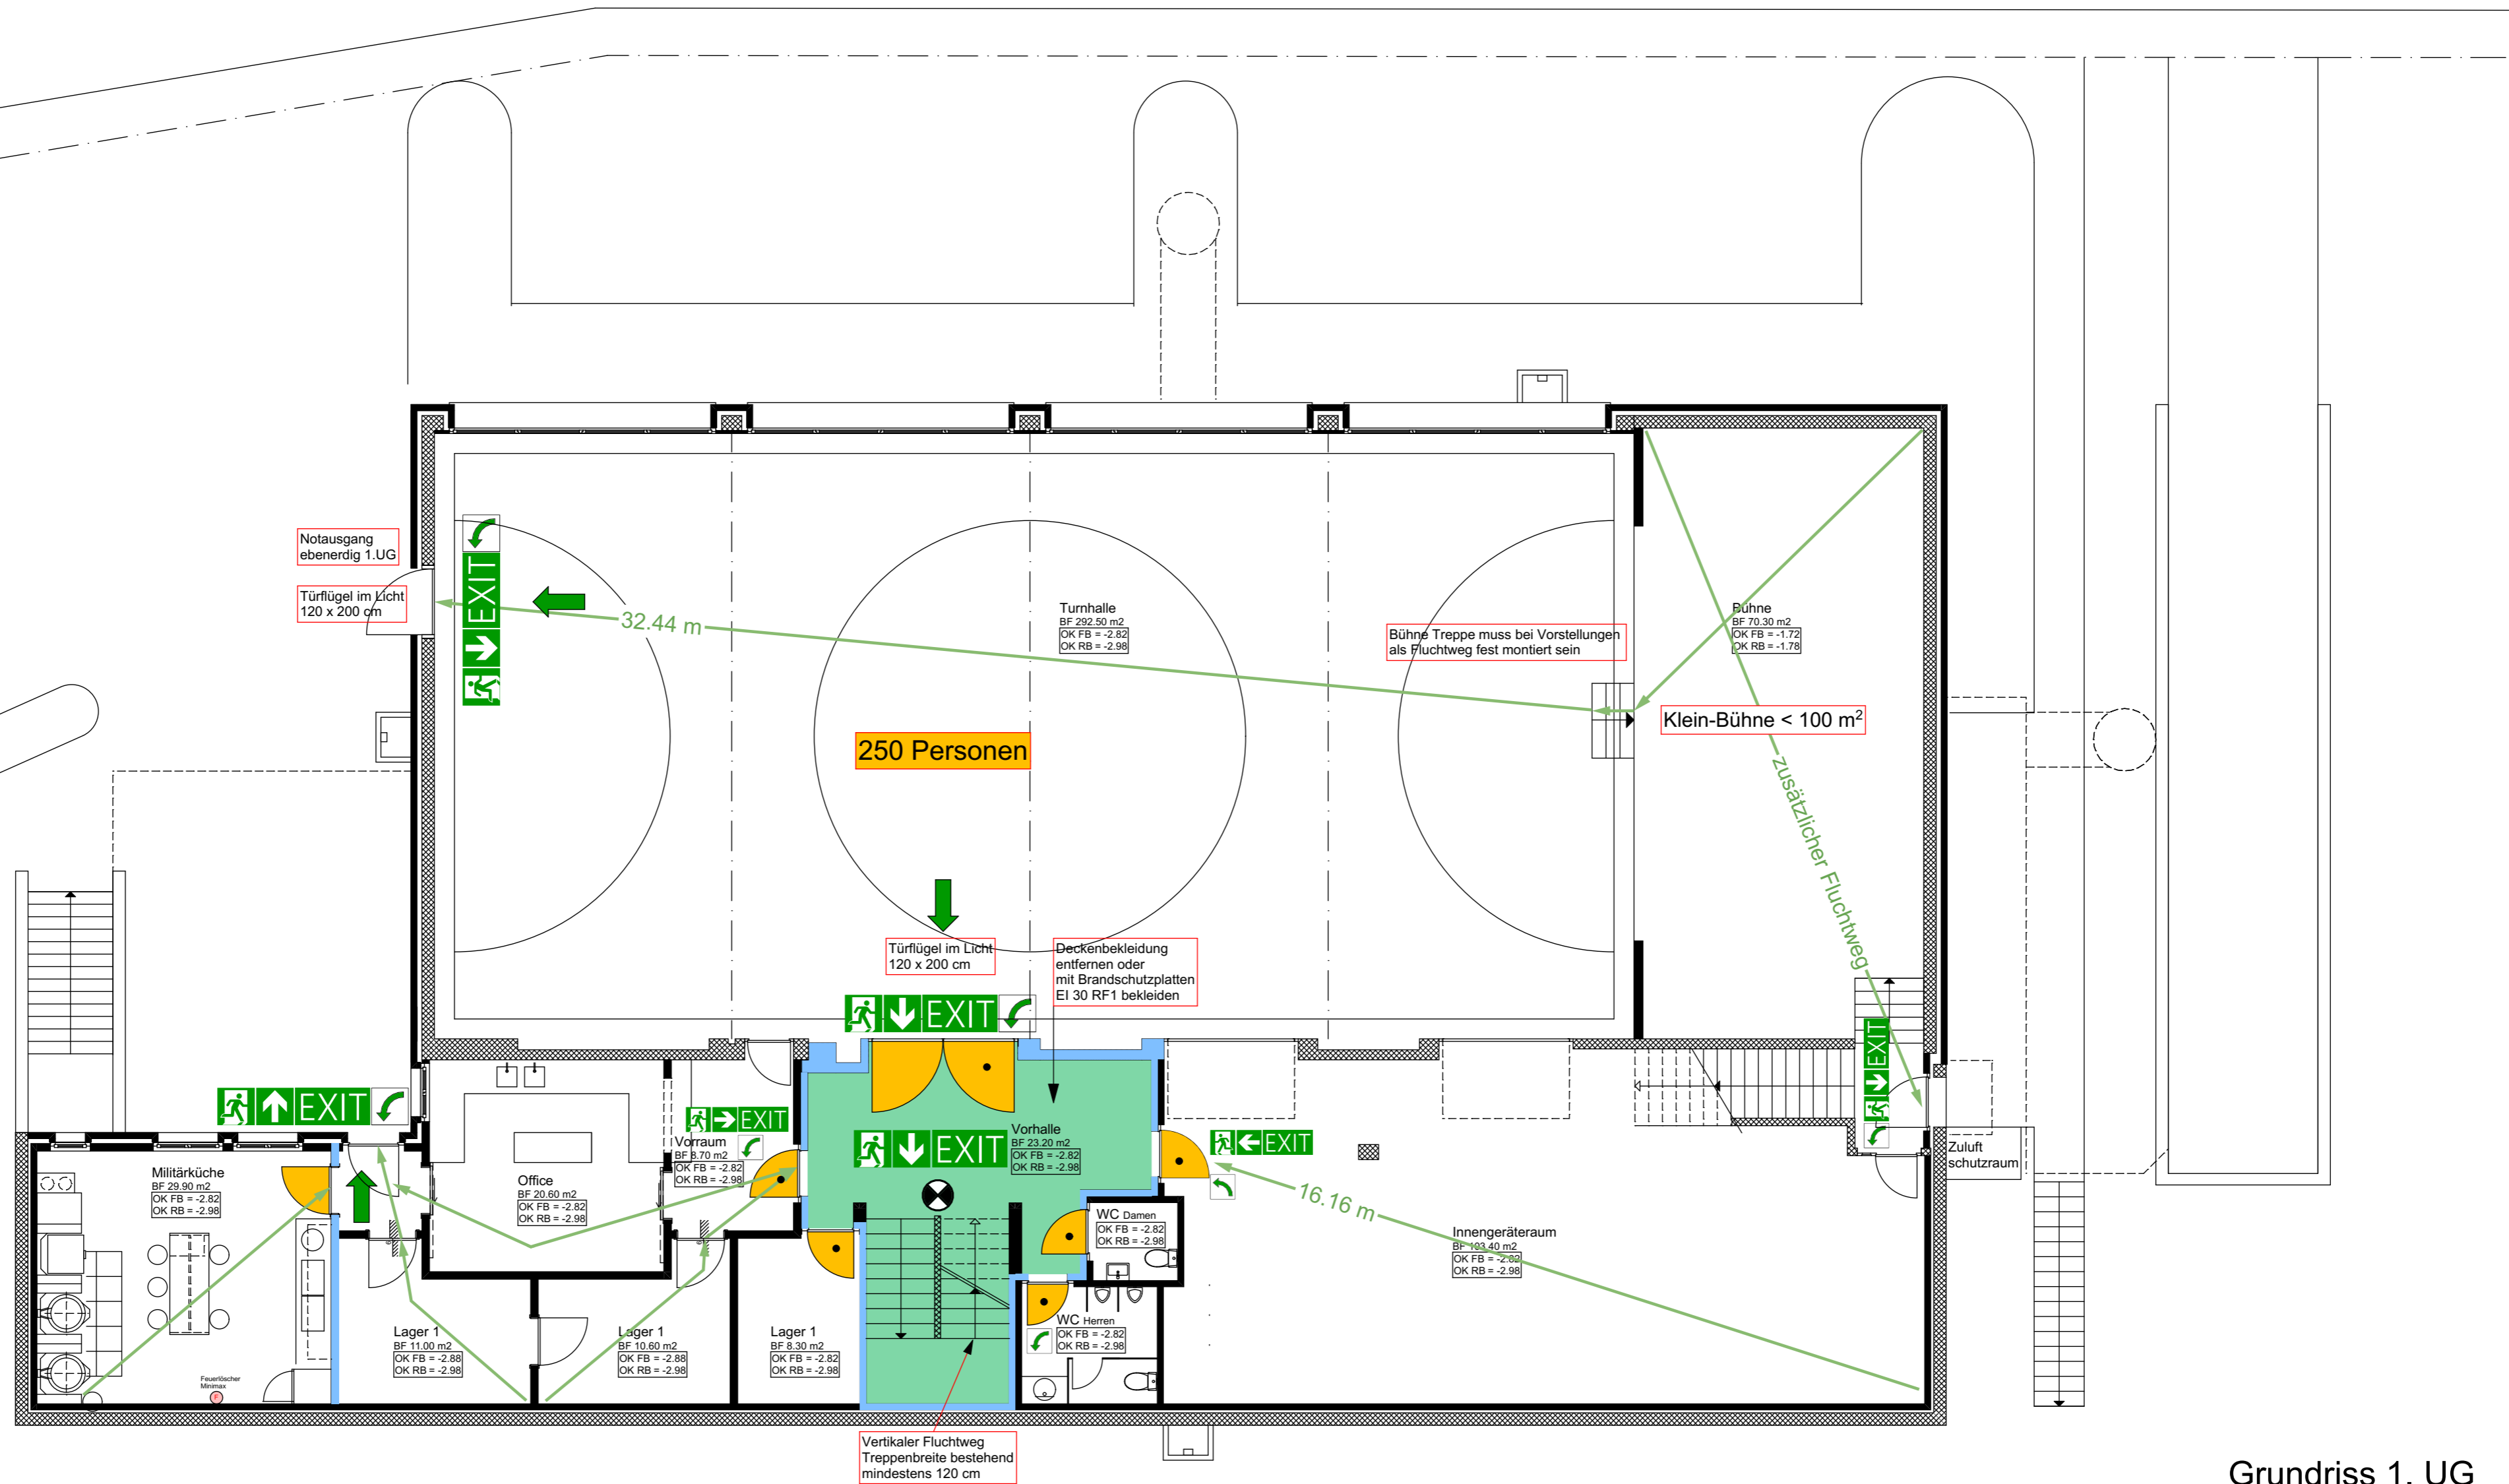

Grundriss 1. UG

PROJEKT	Mehrzweckhalle Lengwil 8574 Oberhofen - Lengwil	PLAN NR. CO.2012.3 MZH
BAUHERR	Politische Gemeinde Lengwil Hauptstrasse 7, 8574 Oberhofen TG	DATUM 17.06.2022
BETREFF	Brandschutztechnische Erhöhung Grundriss 1.UG	VERFASSER A.R.
PLANUNG	ECLIM Energieeffiziente Gebäude ECLIM AG - Konstanzenstrasse 60 - 8274 Tägerwilen T: 071 669 17 03   info@eclim.ch   www.eclim.ch	FORMAT 63 / 45
BAULEITUNG	CONSTRUCCO bau Consulting Immobilien Postfach 24 - Ruffwegstrasse 6 - CH 8272 Ermatingen Telefon +41 71 643 73 73 - Fax +41 71 643 73 79 www.construcco.com - info@construcco.com	REVISION
± 0.00 =	OK fertig EG = ±0.00 = 518.00 m ü. M.	

Die in diesem Plan enthaltenen Ideen, Konzepte, Zeichnungen und Daten bleiben im Eigentum des/der Verfasser/s. Kein Teil der in diesem Plan enthaltenen Informationen darf, auch auszuhilf des Urheberrechts, ohne schriftliche Genehmigung des/der Verfasser/s durch Fotokopie, Mikrofilm oder anderer Verfahren reproduziert oder in eine von Menschen, insbesondere von Datenverarbeitungsanlagen verwendbare Sprache übertragen werden.