


- Querlüftung Zu-Abluft
- Türe EI 30
- Notausgang
- SI-beleuchtetes Rettungszeichen
- 28.04 m Fluchtweglänge
- Horizontaler Fluchtweg
- Feuerwiderstand EI 30
- Feuerwiderstand EI30-RF1
- nachleuchtende Markierungen
- Selbstschliessende Türe
- Sicherheitsbeleuchtung
- Notausgangverschluss SN EN 179 oder bestehender Drehknopfzylinder
- Schlüsseldepot
- Vertikaler Fluchtweg
- Feuerwiderstand EI 60
- Feuerwiderstand EI60-RF1

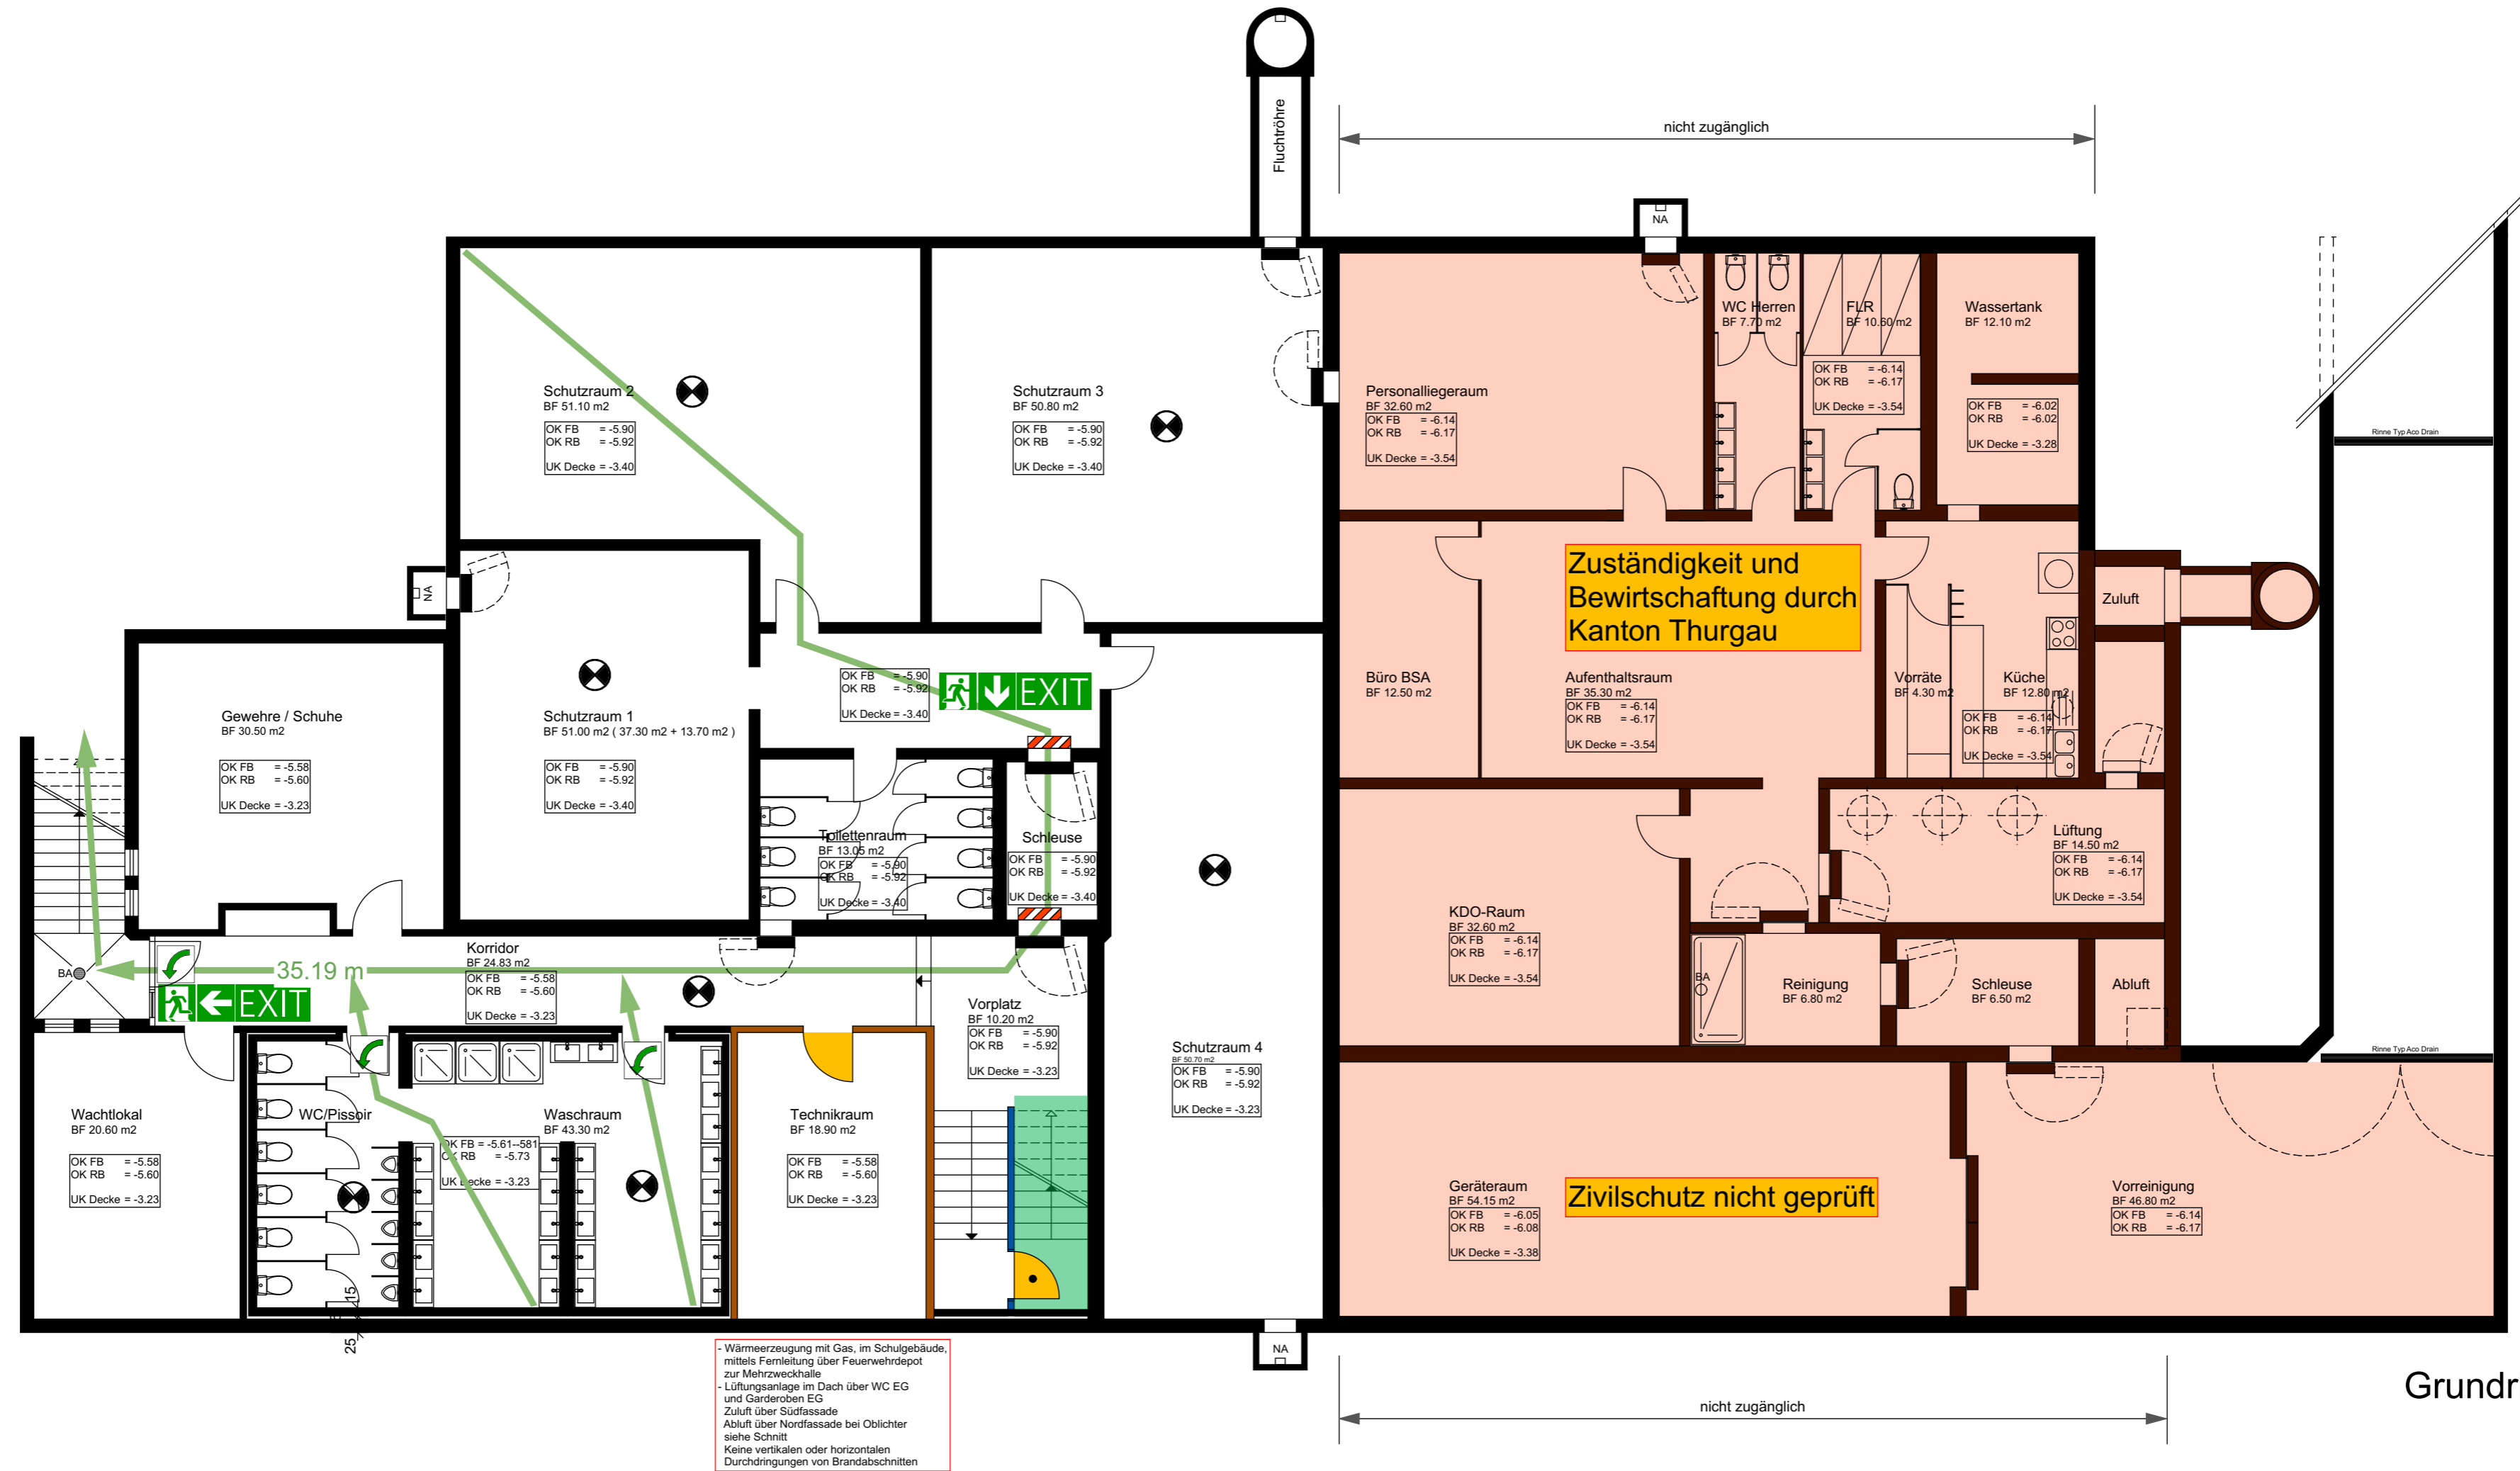

- Wärmeerzeugung mit Gas, im Schulgebäude, mittels Fernleitung über Feuerwehrrdepot zur Mehrzweckhalle
 - Lüftungsanlage im Dach über WC EG und Garderoben EG
 Zuluft über Südfassade
 Abluft über Nordfassade bei Oblichter siehe Schnitt
 Keine vertikalen oder horizontalen Durchdringungen von Brandabschnitten

Grundriss 2. UG

PROJEKT	Mehrzweckhalle Lengwil 8574 Oberhofen - Lengwil	PLAN NR. Co.2021.3 MZH
BAUHERR	Politische Gemeinde Lengwil Hauptstrasse 7, 8574 Oberhofen TG	DATUM 17.06.2022
BETREFF	Brandschutztechnische Erhöhung Grundriss 2.UG M.: 1:100	VERFASSER A.R.
PLANUNG	ECLIM ECLIM AG - Konstanzenstrasse 60 - 8274 Tägerwilen T. 071 669 17 03 info@eclim.ch www.eclim.ch	FORMAT 63 / 45
BAULEITUNG	CONSTRUCCO Ibsu Consulting Immobilien Postfach 24 - Rufwegstrasse 5 - CH 8272 Ermatingen Telefon +41 71 663 73 73 - Fax +41 71 663 73 79 www.construcco.com - info@construcco.com	REVISION
± 0.00 =	OK fertig EG = ±0.00 = 518.00 m ü. M.	

Die in diesem Plan enthaltenen Ideen, Konzepte, Zeichnungen und Daten bleiben im Eigentum des/der Verfasser/s. Kein Teil der in diesem Plan enthaltenen Informationen darf, auch auszuhilf des Urheberrechtsgesetzes, ohne schriftliche Genehmigung des/der Verfassers/durch Fotokopie, Mikrofilm oder anderer Verfahren reproduziert oder in eine von Maschinen, insbesondere von Datenverarbeitungsmaschinen verwendbare Sprache übertragen werden.