






 
-  Querlüftung Zu-Abluft


 Türe EI 30



 Notausgang


 SI-beleuchtetes Rettungszeichen


 Fluchtweglänge


 Horizontaler Fluchtweg


 Feuerwiderstand EI 30


 Feuerwiderstand EI30-RF1
-  nachleuchtende Markierungen


 Selbstschliessende Türe


 Sicherheitsbeleuchtung


 Notausgangverschluss SN EN 179 oder bestehender Drehknopfzylinder

 Schlüsseldepot

 Vertikaler Fluchtweg


 Feuerwiderstand EI 60

 Feuerwiderstand EI60-RF1

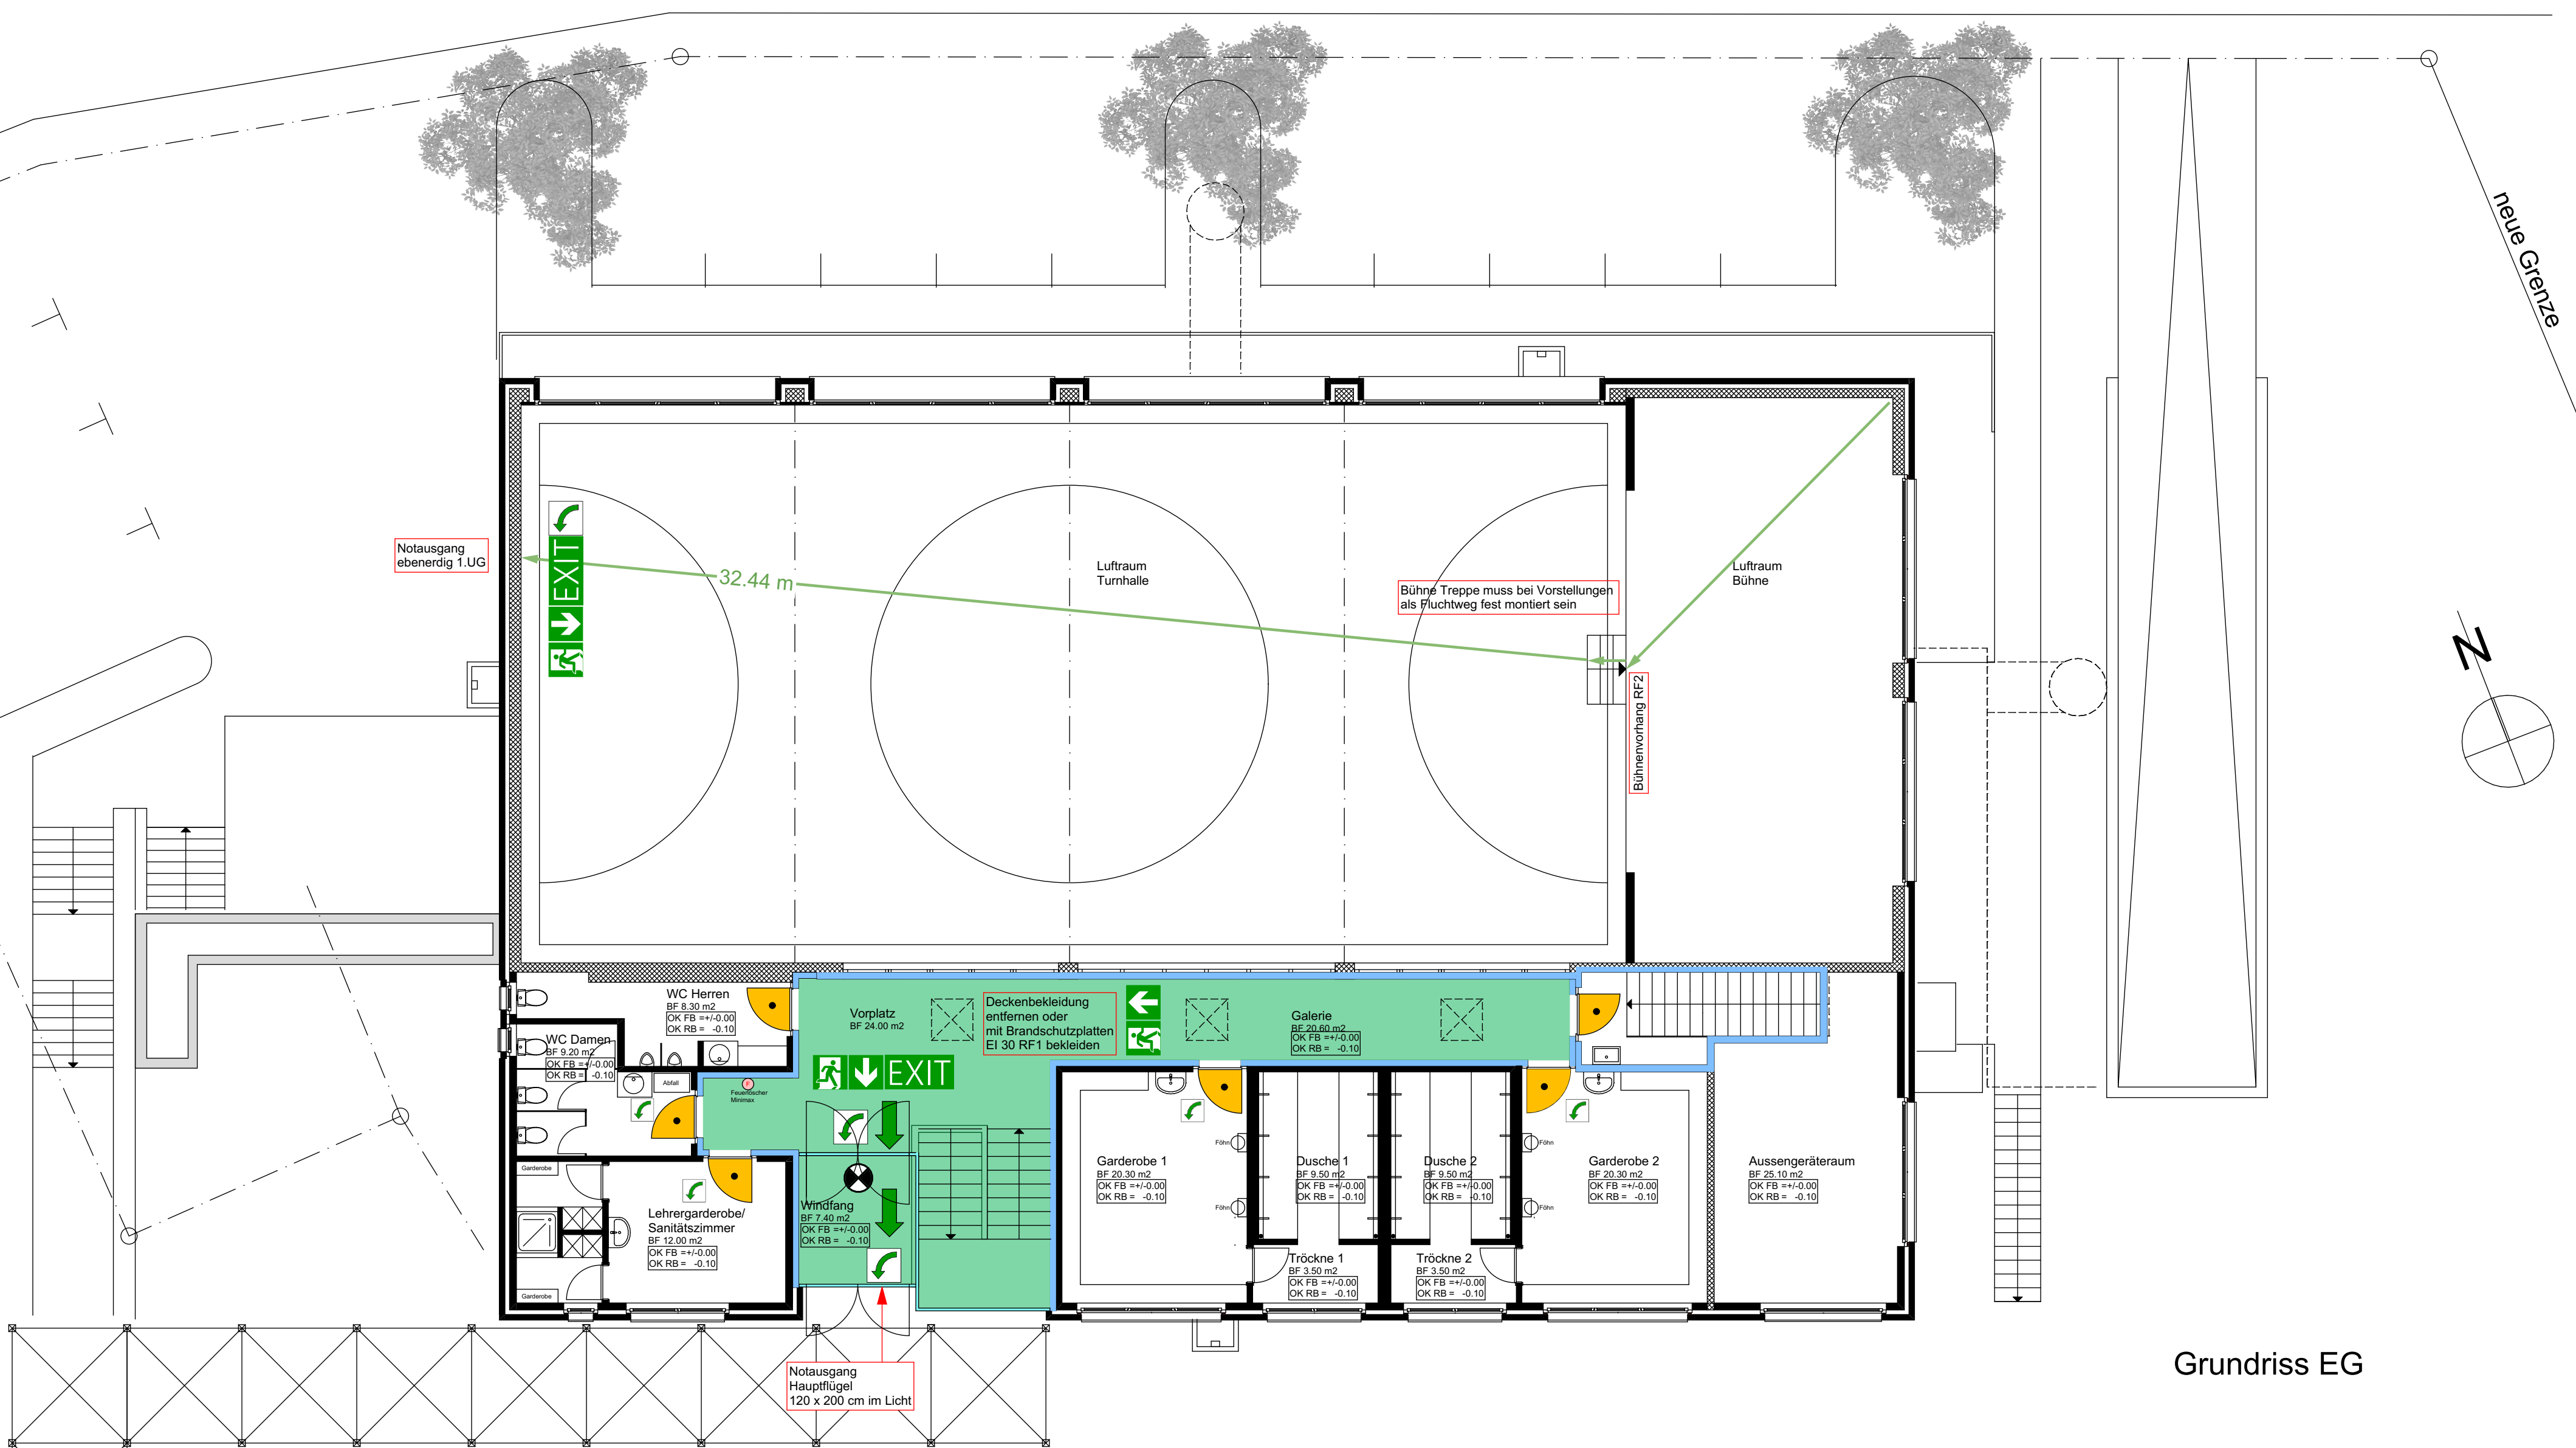

Grundriss EG

Allwetterplatz

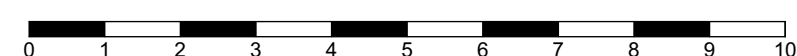

PROJEKT	Mehrweckhalle Lengwil 8574 Oberhofen - Lengwil	PLAN NR. Co.2021.3 MZH
BAUHERR	Politische Gemeinde Lengwil Hauptstrasse 7, 8574 Oberhofen TG	DATUM 17.06.2022
BETREFF	Brandschutztechnische Ertrüchtigung Grundriss EG	VERFASSER A.R.
PLANUNG	ECLIM ECLIM AG - Konstruktivbau AG - 8274 Tägerwilen T. 071 669 17 63 info@eclim.ch www.eclim.ch	FORMAT 63 / 45
BAULEITUNG	CONSTRUCCO BSU Consulting Immobilien Postfach 24 - Ruffwiesstrasse 5 - CH 8272 Emmingen Telefon +41 71 663 73 73 - Fax +41 71 663 73 79 www.construcco.com - info@construcco.com	REVISION
± 0.00 =	OK fertig EG = ±0.00 = 518.00 m ü. M.	

Die in diesem Plan enthaltenen Ideen, Konzepte, Zeichnungen und Daten bleiben im Eigentum des/der Verfasser/s. Kein Teil der in diesem Plan enthaltenen Informationen darf, auch auszuhilf, ohne schriftliche Genehmigung des/der Verfasser/s durch Fotokopie, Mikrofilm oder anderer Verfahren reproduziert oder in eine von Maschinen, insbesondere von Datenverarbeitungsmaschinen verwendbare Sprache übertragen werden.